



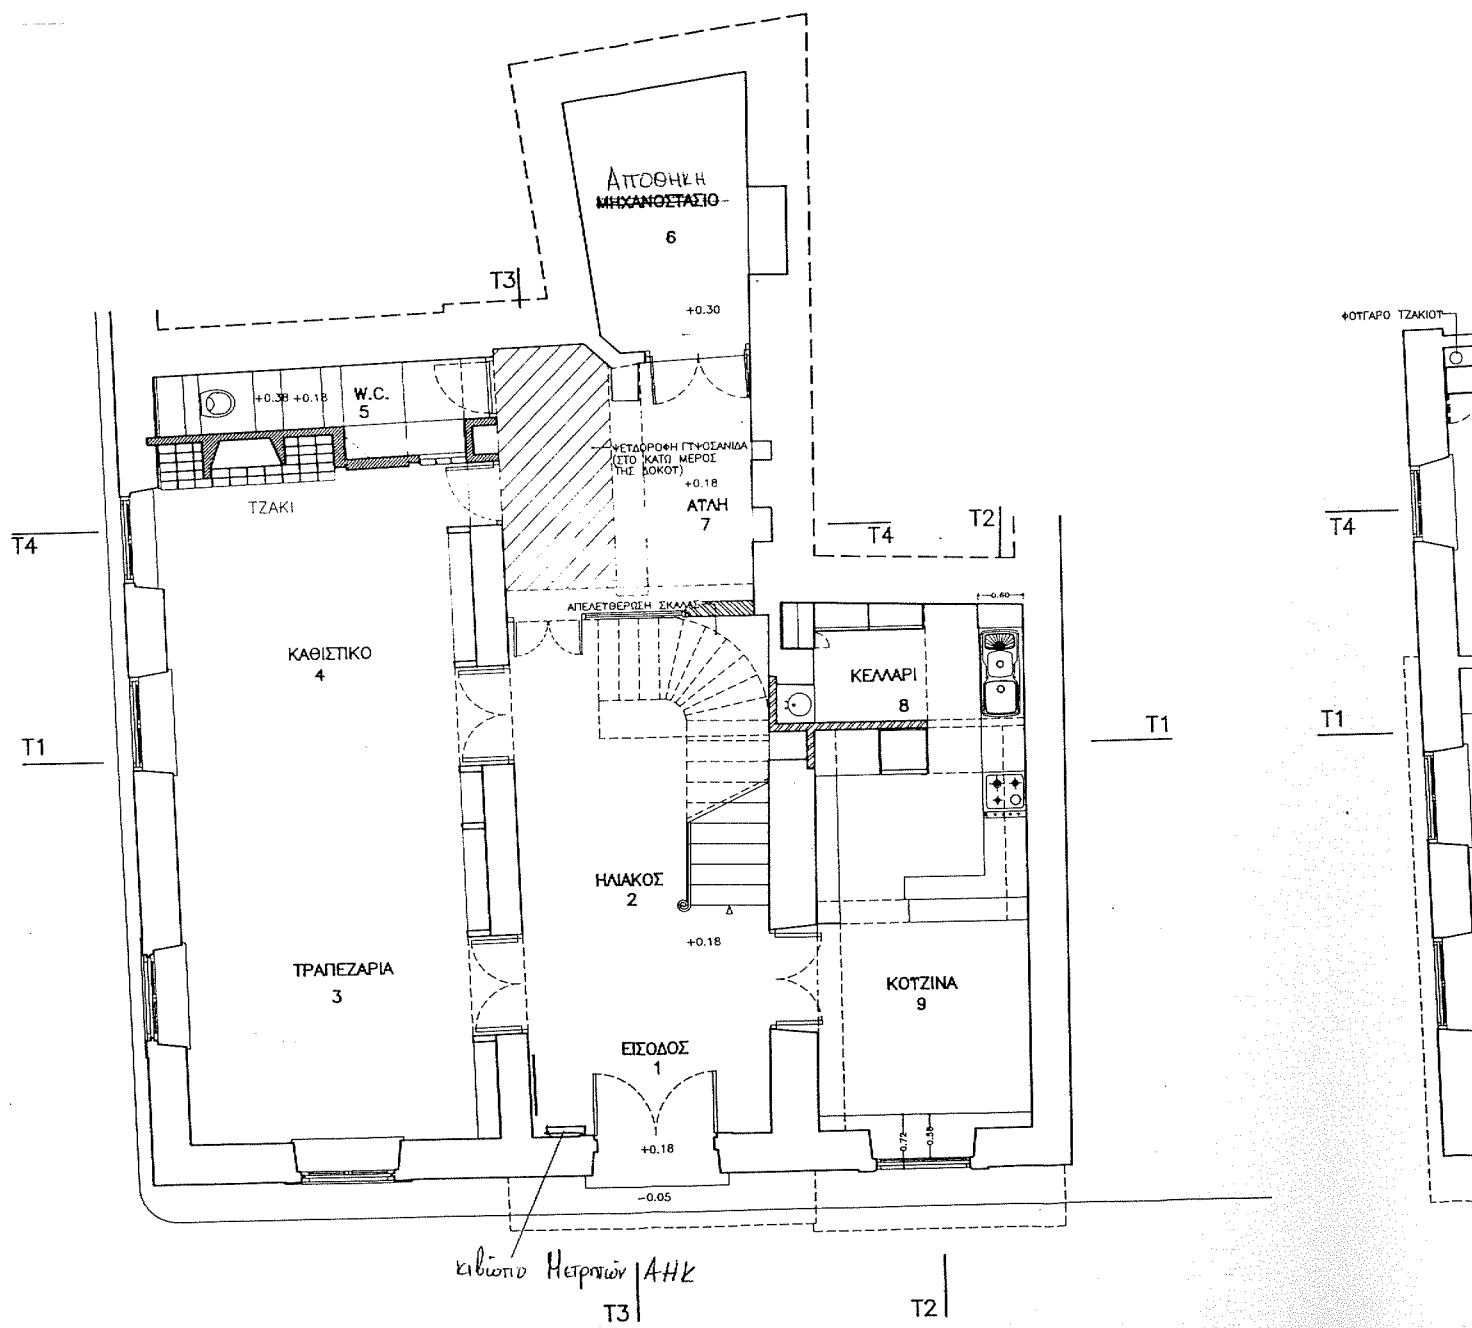

ΚΑΤΟΨΗ ΙΣΟΓΕΙΟΥ

ΔΗΜΟΣ ΛΕΥΚΩΣΙΑΣ
ΤΕΧΝΙΚΗ ΥΠΗΡΕΣΙΑ
7 NOV 1994
ΕΛΛΗΝΙΚΗ
ΤΕΧ. ΒΟΗΘΟΣ: 1160051/94
ΗΜΕΡ.: 15/11/94
ΕΘΕΩΡΗΘΗ
ΔΗΜ ΜΗΧΑΝ.:
ΗΜΕΡ.:
ΑΡΧ. 1453

ΔΗΜΟΣ ΛΕΥΚΩΣΙΑΣ
ΑΔΕΙΑ ΟΙΚΟΔΟΜΗΣ
14 DEC 1994
ΑΡΧ. 1453

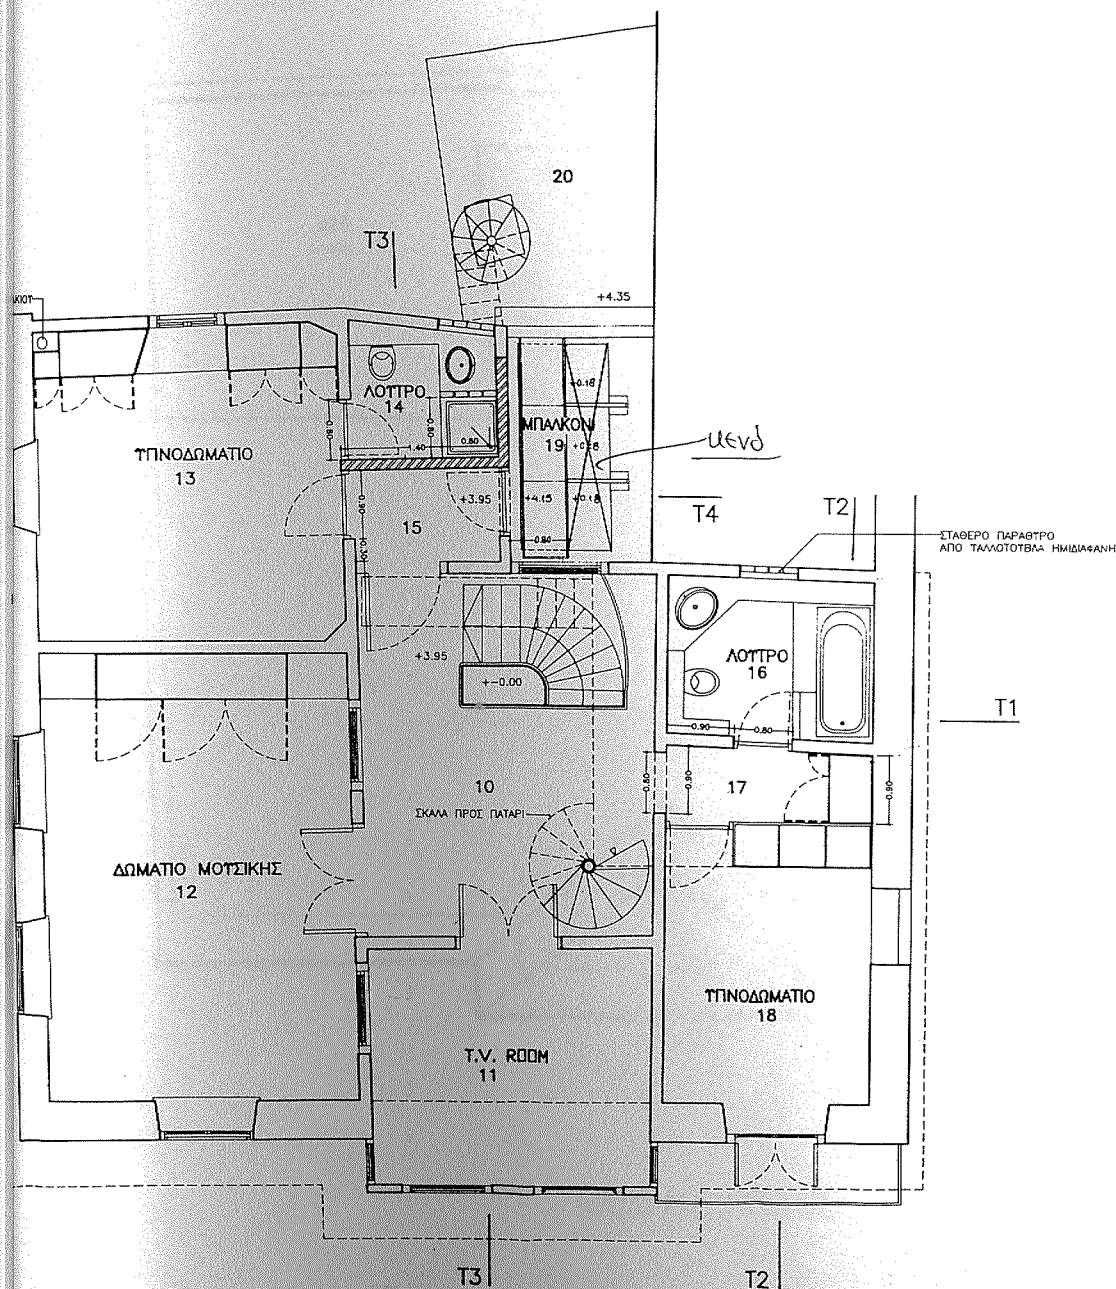

NEES TOIXOΠOIEIΣ
ΣΚΥΡΟΔΕΜΑ
ΝΕΟ ΔΑΠΕΔΟ ΣΕ ΟΛΟ ΤΟ ΙΣΟΓΕΙΟ
ΚΑΙ ΣΤΟΤΕΣ ΧΩΡΟΤΕΣ ΤΥΠΕΙΝΗΣ

ΚΑΤΩΦΗ ΟΡΟΦΟΥ

ΖΗΝΩΝ ΣΙΕΡΕΠΕΚΑΝΗΣ
ΑΡΧΙΤΕΚΤΟΝ

ΕΡΓΟ:
ΚΑΤΟΙΚΙΑ - ΑΠΟΚΑΤΑΣΤΑΣΗ ΔΙΑΤΗΡΗΤΕΑΣ ΟΙΚΟΔΟΜΗΣ
ΣΤΗΝ ΟΔΟ ΛΙΣΧΥΛΟΥ, ΑΓΙΟΣ ΣΑΒΒΑΣ, ΠΑΛΙΑ ΛΕΥΚΩΣΙΑ


ΚΥΡΙΟΤΗΤΑ:
ΣΥΜΕΩΝ ΧΡΙΣΤΟΦΟΡΟΥ ΚΑΣΣΙΑΝΙΔΗΣ

ΤΙΤΛΟΣ ΣΧΕΔΙΟΥ:
ΚΑΤΩΦΗ ΙΣΟΓΕΙΟΥ, ΟΡΟΦΟΥ-ΠΡΟΤΑΣΗ

ΗΜΕΡΑ ΤΕΛΕΥΣΗΣ
22/1/95 ΕΚΘΕΤΗ

ΚΑΛΩΣΕΙΣ 1/50	ΗΜΕΡΟΜΗΝΙΑ ΣΥΛΛΗΨΗΣ '94	ΣΕΦΑ B	Δ/Α 5
------------------	----------------------------	-----------	----------


ΣΙΕΡΕΠΕΚΑΝΗΣ ΖΗΝΩΝ
ΑΡΧΙΤΕΚΤΟΝ
ΛΕΥΚΩΣΙΑ
ΚΑΤΩΦΗ 8 ΤΤ 150
ΦΑΣ: 496930
ΤΗΛ: 311914, 311897

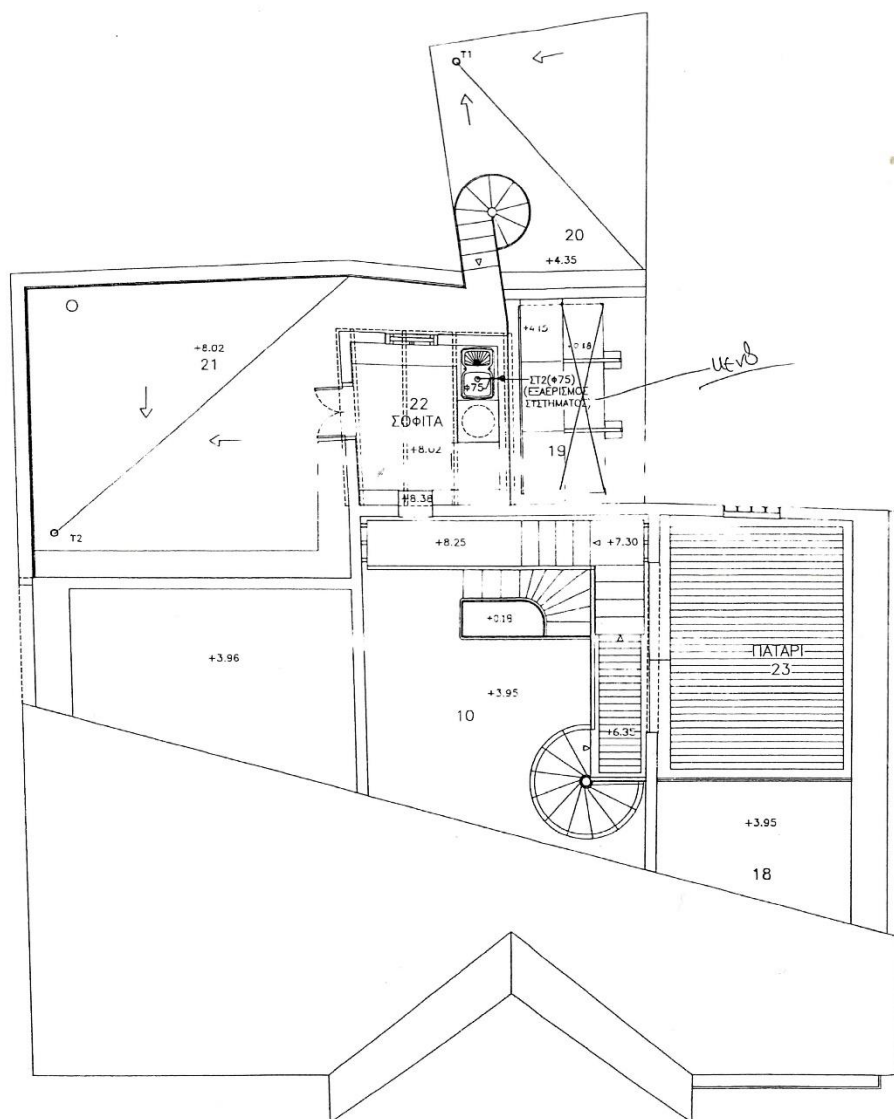

ΚΑΤΟΨΗ ΔΩΜΑΤΟΣ

ΔΗΜΟΣ ΛΕΥΚΩΝ
ΤΕΧΝΙΚΗ ΥΠΗΡΕΣΙΑ
7 ΝΟΤ
ΕΛΗΦ
ΗΛΕ
ΤΕΧ. ΒΟΗΘΟΣ
ΗΜΕΡ.:
ΕΘΕΣ
ΔΗΜ. ΜΗΧΑΝ.
ΗΜΕΡ.:

ΔΗΜΟΣΙΑ
ΑΔΕΙΑ ΟΡ
14 ΔΕ
ΑΡΘ.

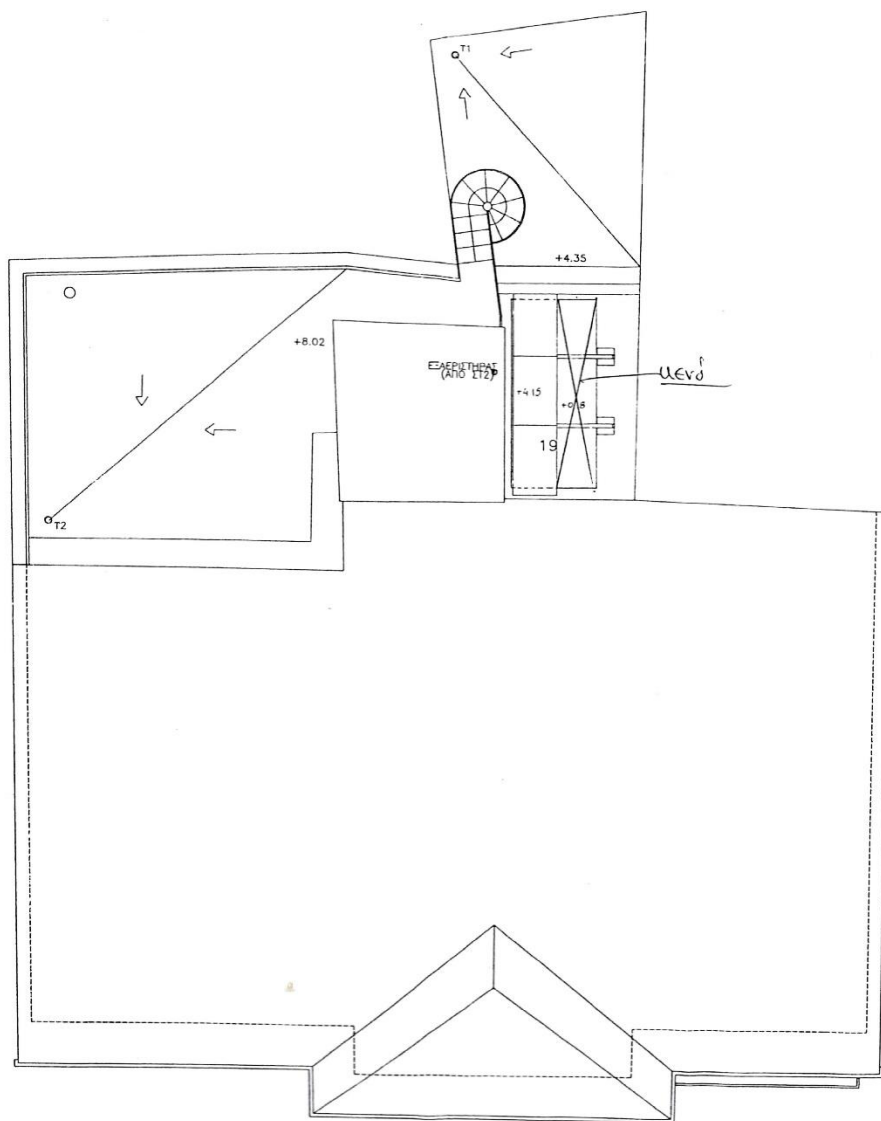

ΤΥΠΟΜΗΤΡΑ ΣΥΜΒΟΛΩΝ
Τ... ΤΑΡΑΚΚΟΡΗ φ75
ΣΤ... ΣΤΗΛΗ
... ΣΩΛΗΝΑ φ75
--- ΣΩΛΗΝΑ φ100

ΚΑΤΟΨΗ ΣΤΕΓΗΣ

ΣΤΕΡΕΠΕΚΛΗΣ
ΑΡΧΙΤΕΚΤΟΝ

ΕΡΓΟ: ΚΑΤΟΙΚΙΑ - ΑΠΟΚΑΤΑΣΤΑΣΗ ΔΙΑΤΗΡΗΤΕΑΣ ΟΙΚΟΔΟΜΗΣ ΣΤΗΝ ΟΔΟ ΑΙΣΧΥΛΟΥ, ΑΓΙΟΣ ΣΑΒΒΑΣ, ΠΑΛΙΑ ΛΕΥΚΟΣΙΑ			
ΚΥΡΙΟΤΗΤΑ: ΣΥΜΕΩΝ ΧΡΙΣΤΟΦΟΡΟΥ ΚΑΣΣΙΑΝΙΔΗΣ			
ΤΙΤΛΟΣ ΣΧΕΔΙΟΥ ΚΑΤΟΨΗ ΔΟΜΑΤΟΣ ΣΤΕΓΗΣ-ΑΠΟΧΕΤΕΥΤΙΚΑ		ΜΕΛΕΤΗΤΗΣ 22/92 ΜΕΤΑ-ΑΛΛ. 1	
ΚΑΛΩΣΕΙΣ 1/50	ΠΡΟΒΟΛΕΣ ΙΟΥΛΗΣ '94	ΣΕΦΑ B	24

ΣΤΕΡΕΠΕΚΛΗΣ
ΑΡΧΙΤΕΚ
ΛΕΥΚ
ΚΑΤΣΟΝΗ 8
ΦΑΣ:
ΤΗ: 711914